



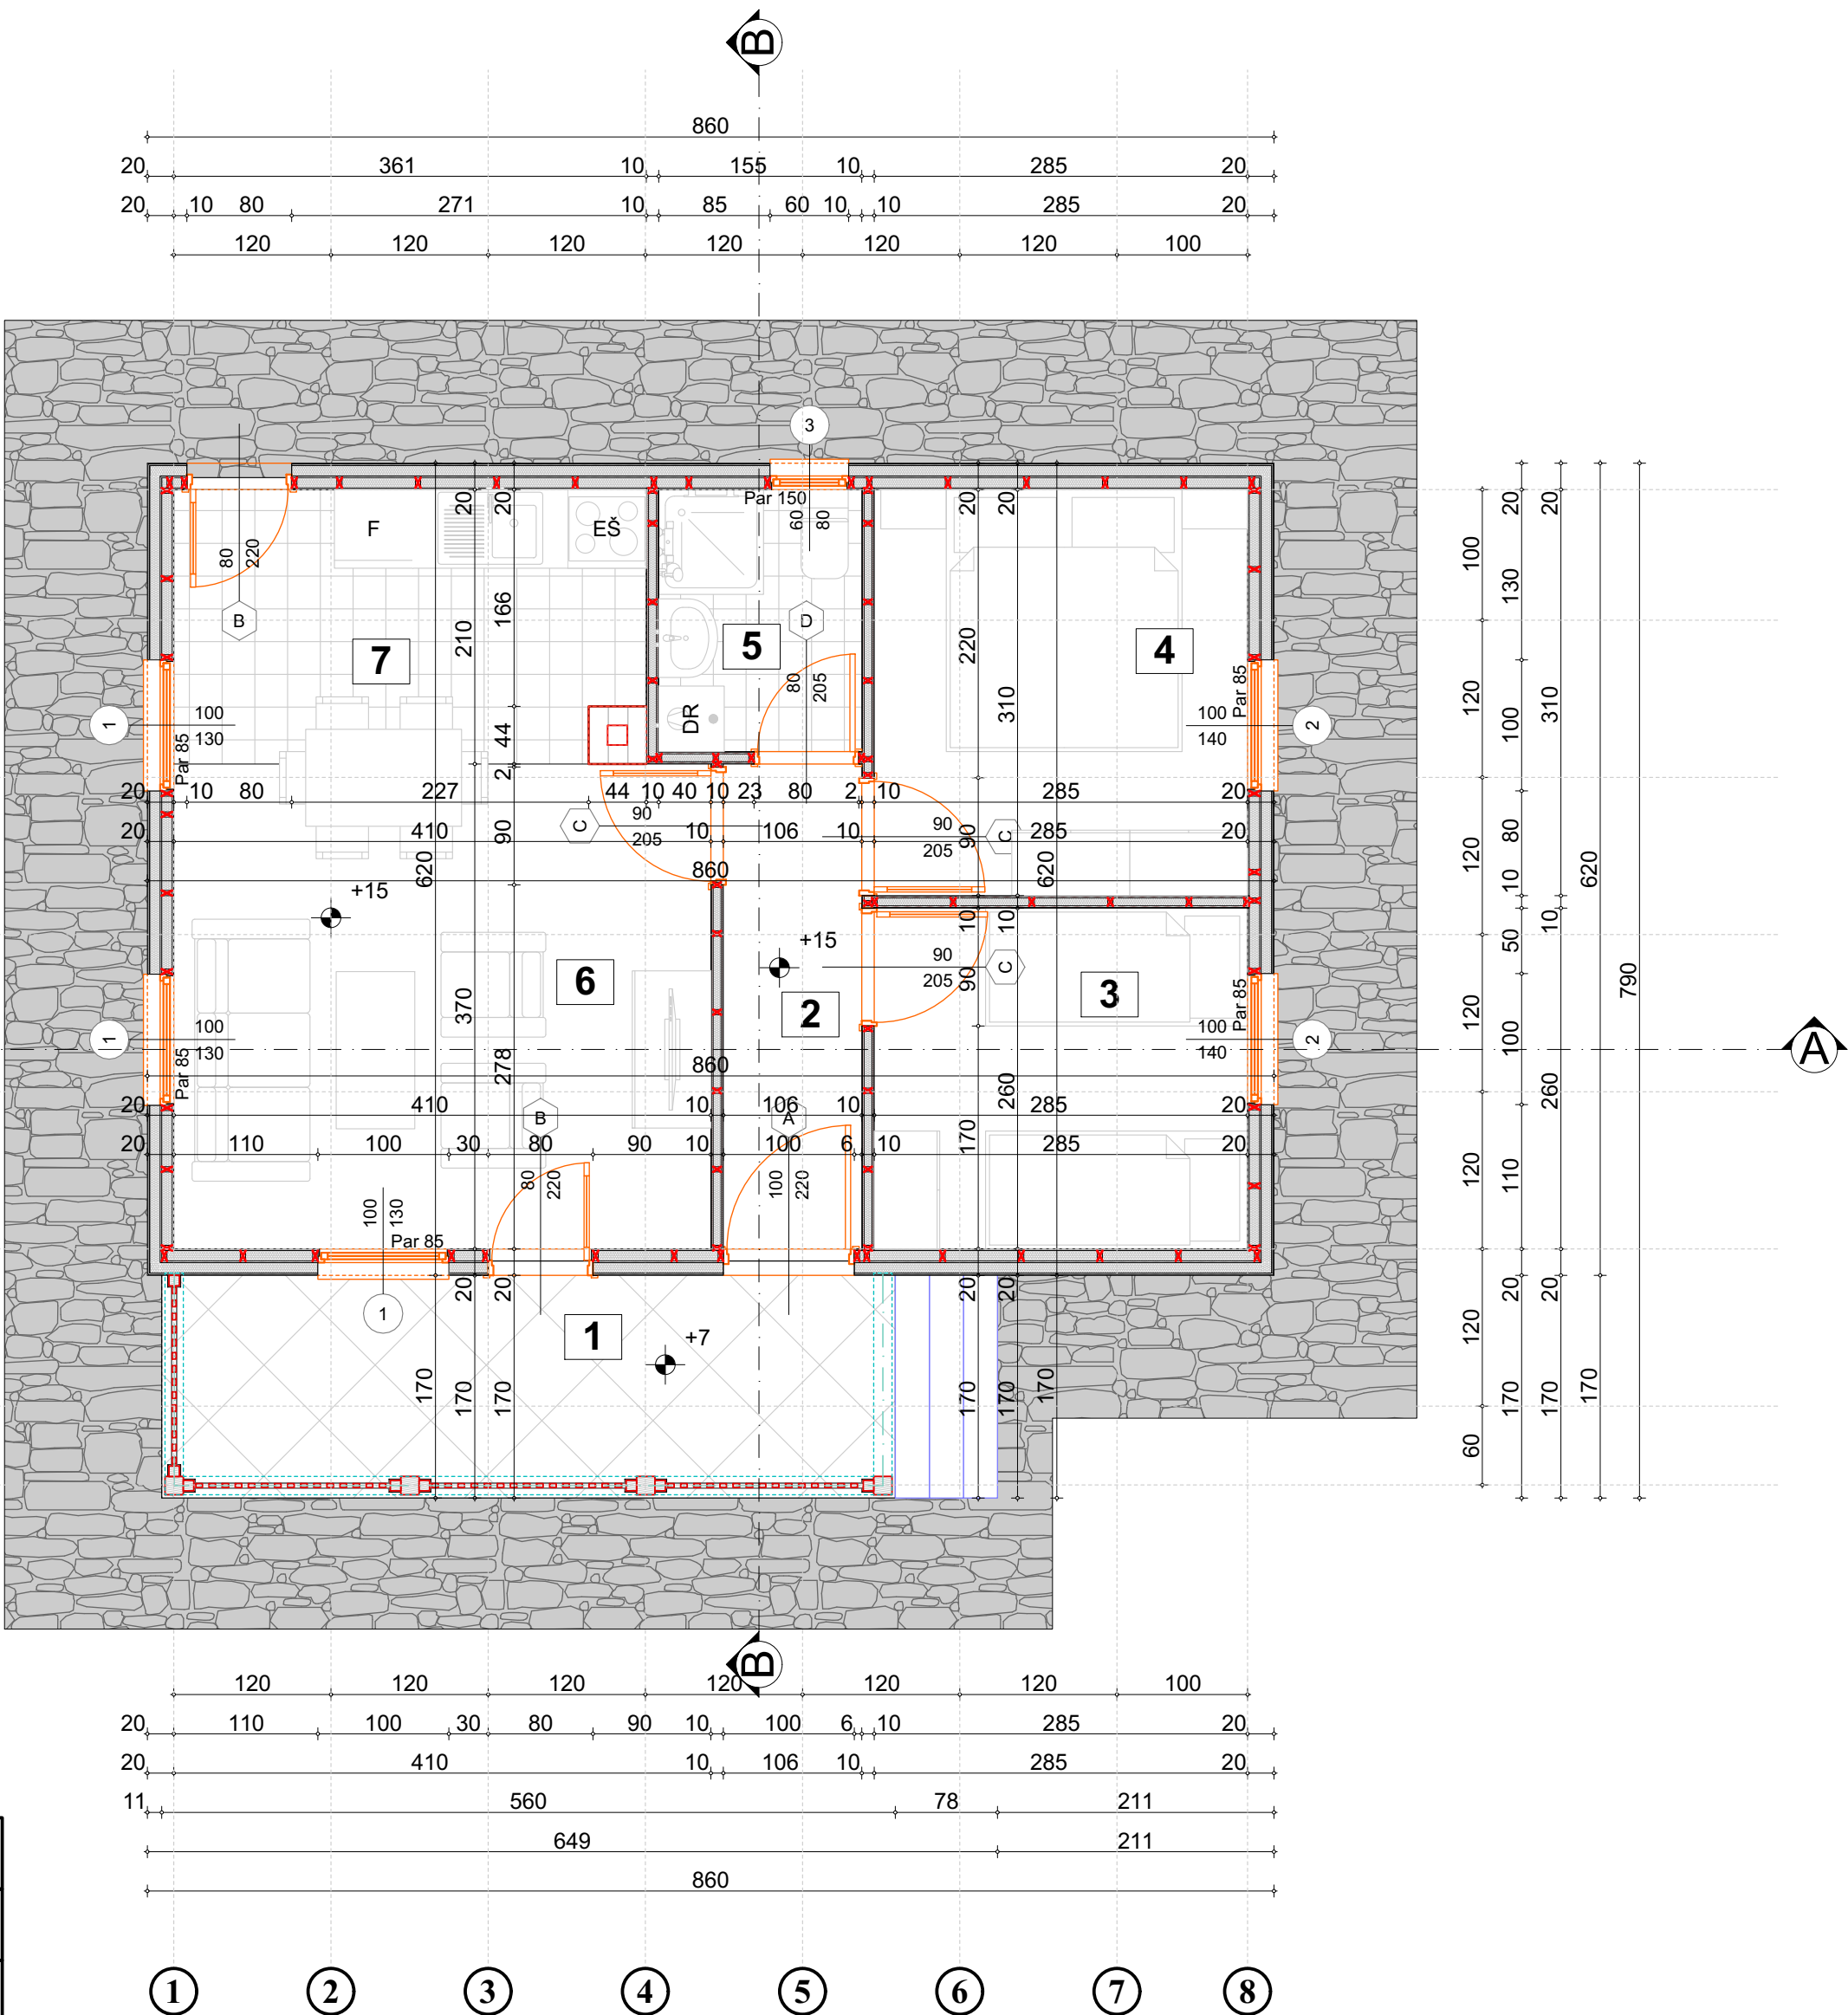

PREGLED NETO POVRŠINA				
No.	PROSTORIJA	P=m2	O=m	Pod
1	Terasa	9,52	5,60	keramika
2	Predsoblje	3,91	9,50	laminat
3	Spavaća soba 1	7,42	10,90	laminat
4	Spavaća soba 2	8,84	11,90	laminat
5	Kupatilo	3,10	7,10	keramika
6	Dnevni boravak	15,18	15,60	laminat
7	Kuhinja	7,36	11,40	keramika
UKUPNA NETO POVRŠINA		55,33		
UKUPNA BRUTO POVRŠINA		62,84		

LEGENDA OZNAKA	
⊕ -320	VISINSKE KOTE
1	OZNAKA PROSTORIJE
A	LINIJA PRESEKA
1	OSE

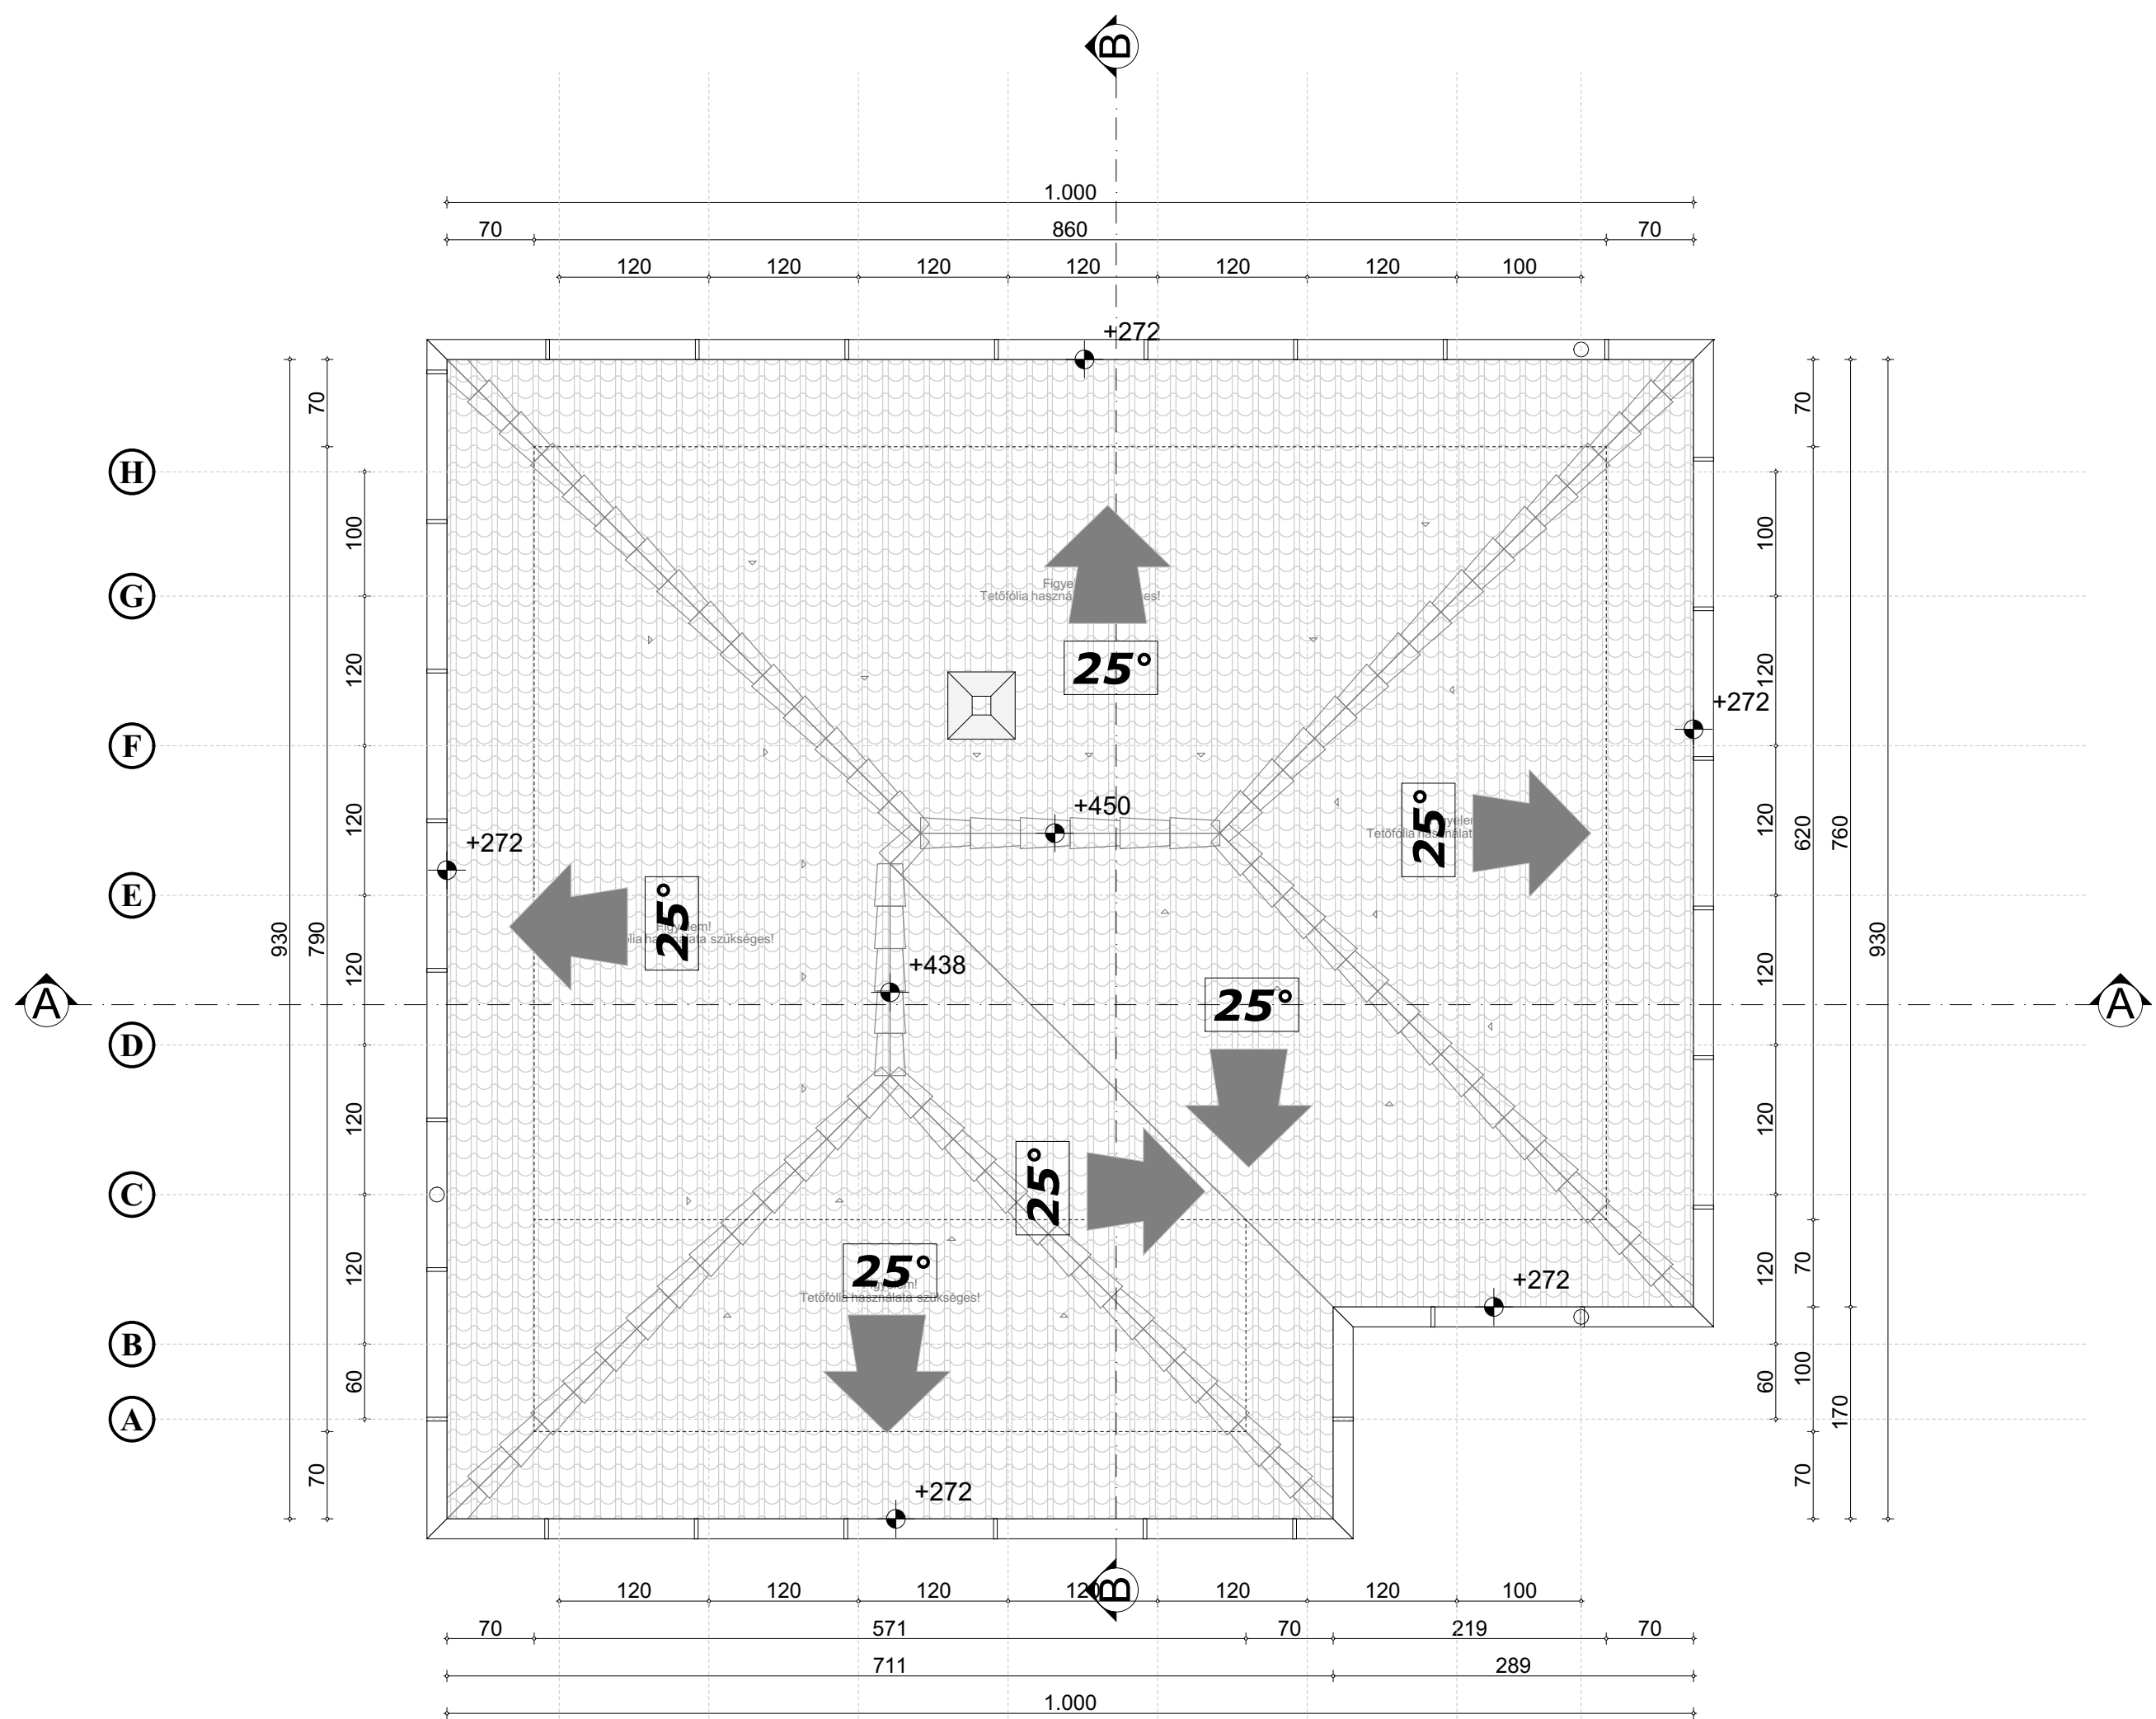

LEGENDA OZNAKA	
	VISINSKE KOTE
	OZNAKA PROSTORIJE
	LINIJA PRESEKA
	OSE