


OSNOVA PRIZEMLJA

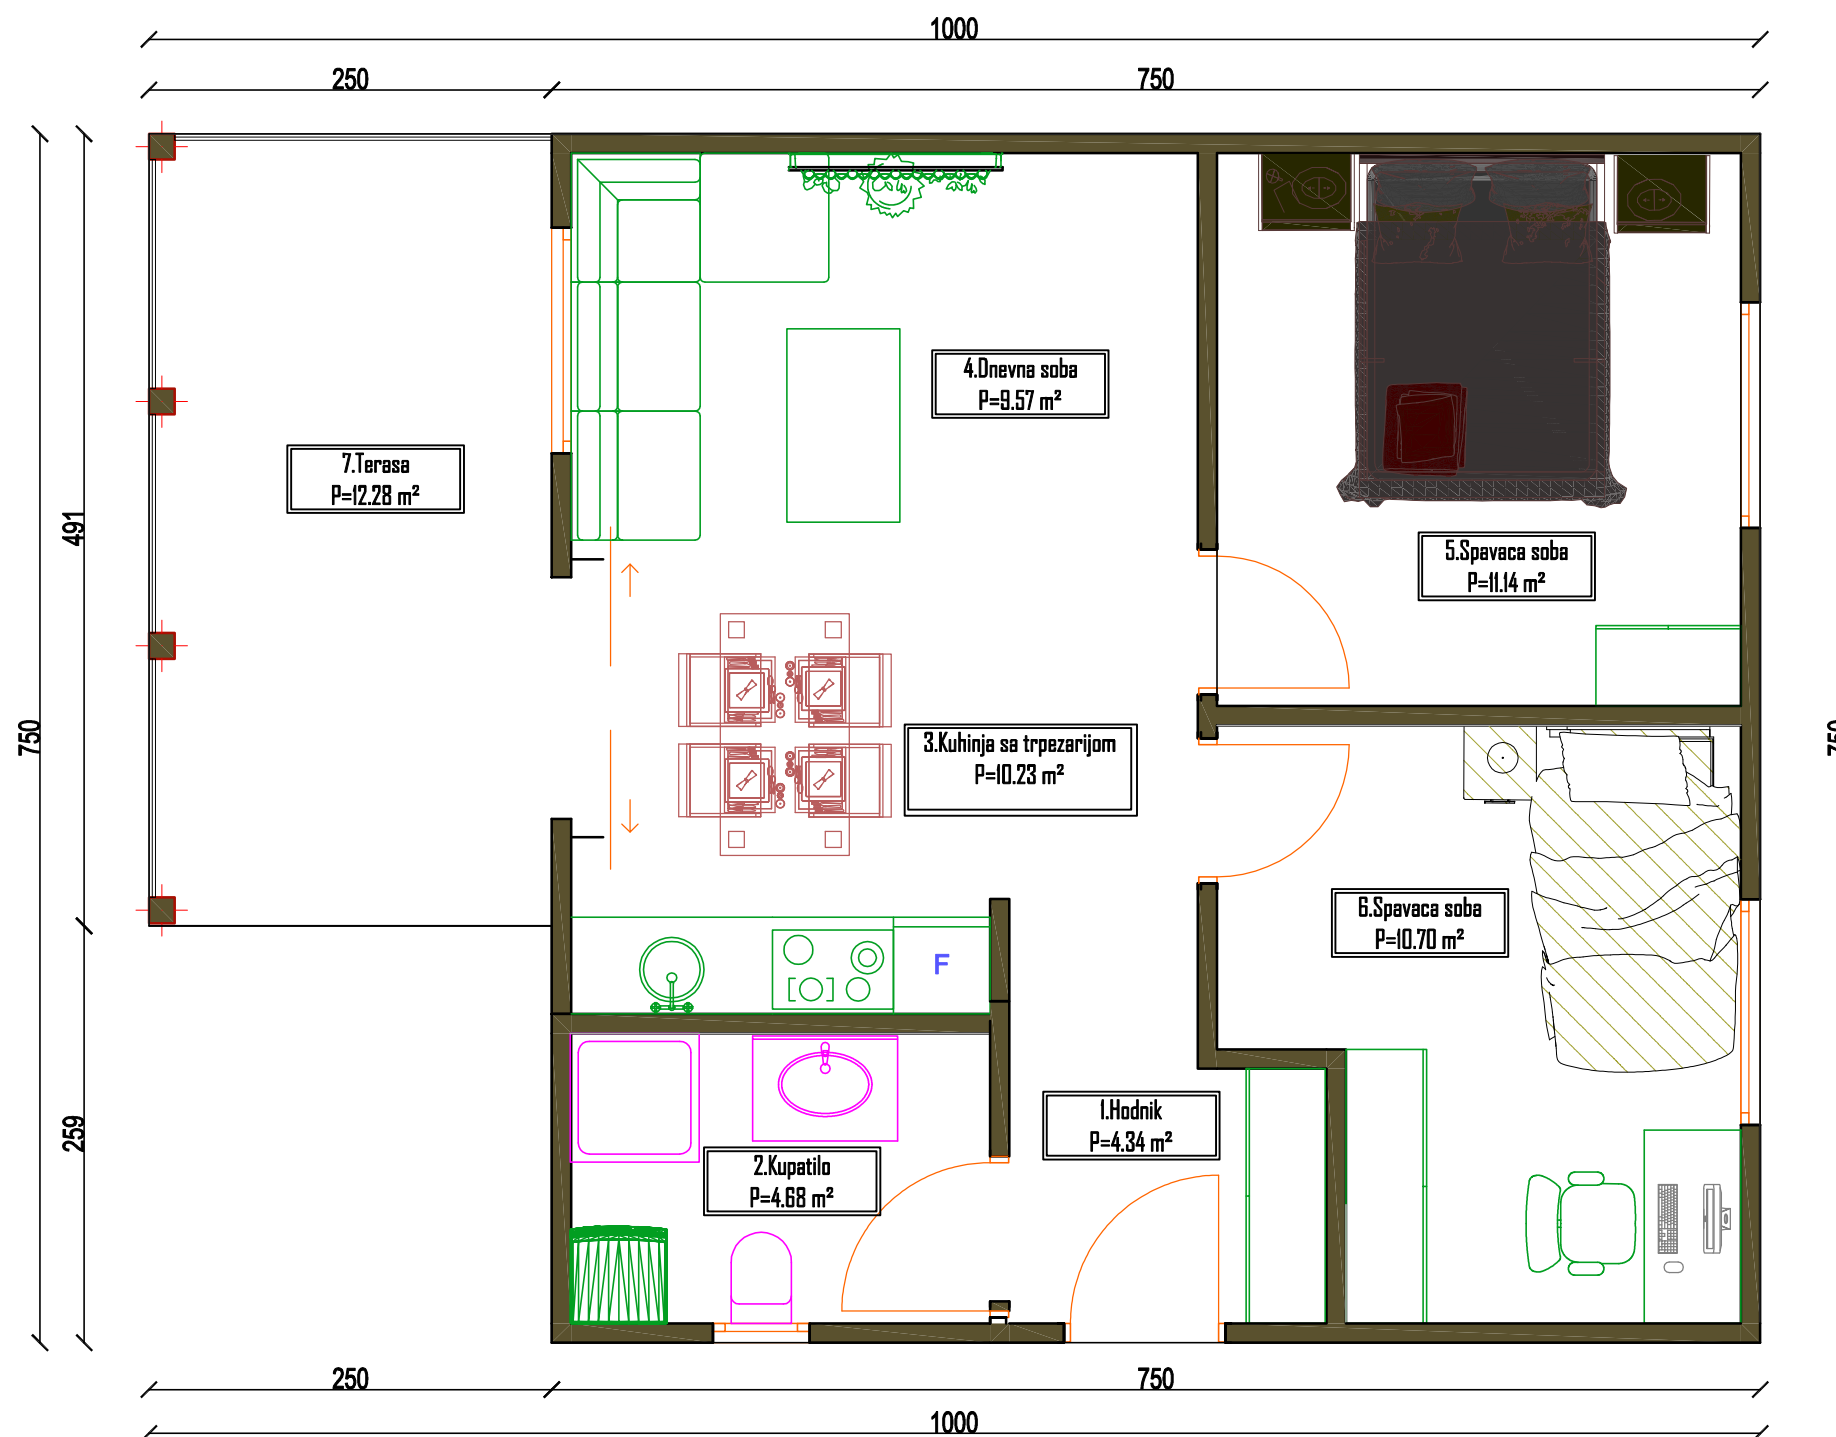

OSNOVA PRIZEMLJA

1. Hodnik	4.34m2
2. Kupatilo	4.68m2
3. Kuhinja sa trp.	10.28m2
4. Dnevna soba	9.57m2
5. Spavaca soba	11.14m2
6. Spavaca soba	10.70m2
7. Terasa	12.28m2

UKUPNO NETO:	63.00m2
UKUPNO BRUTO:	68.53m2