


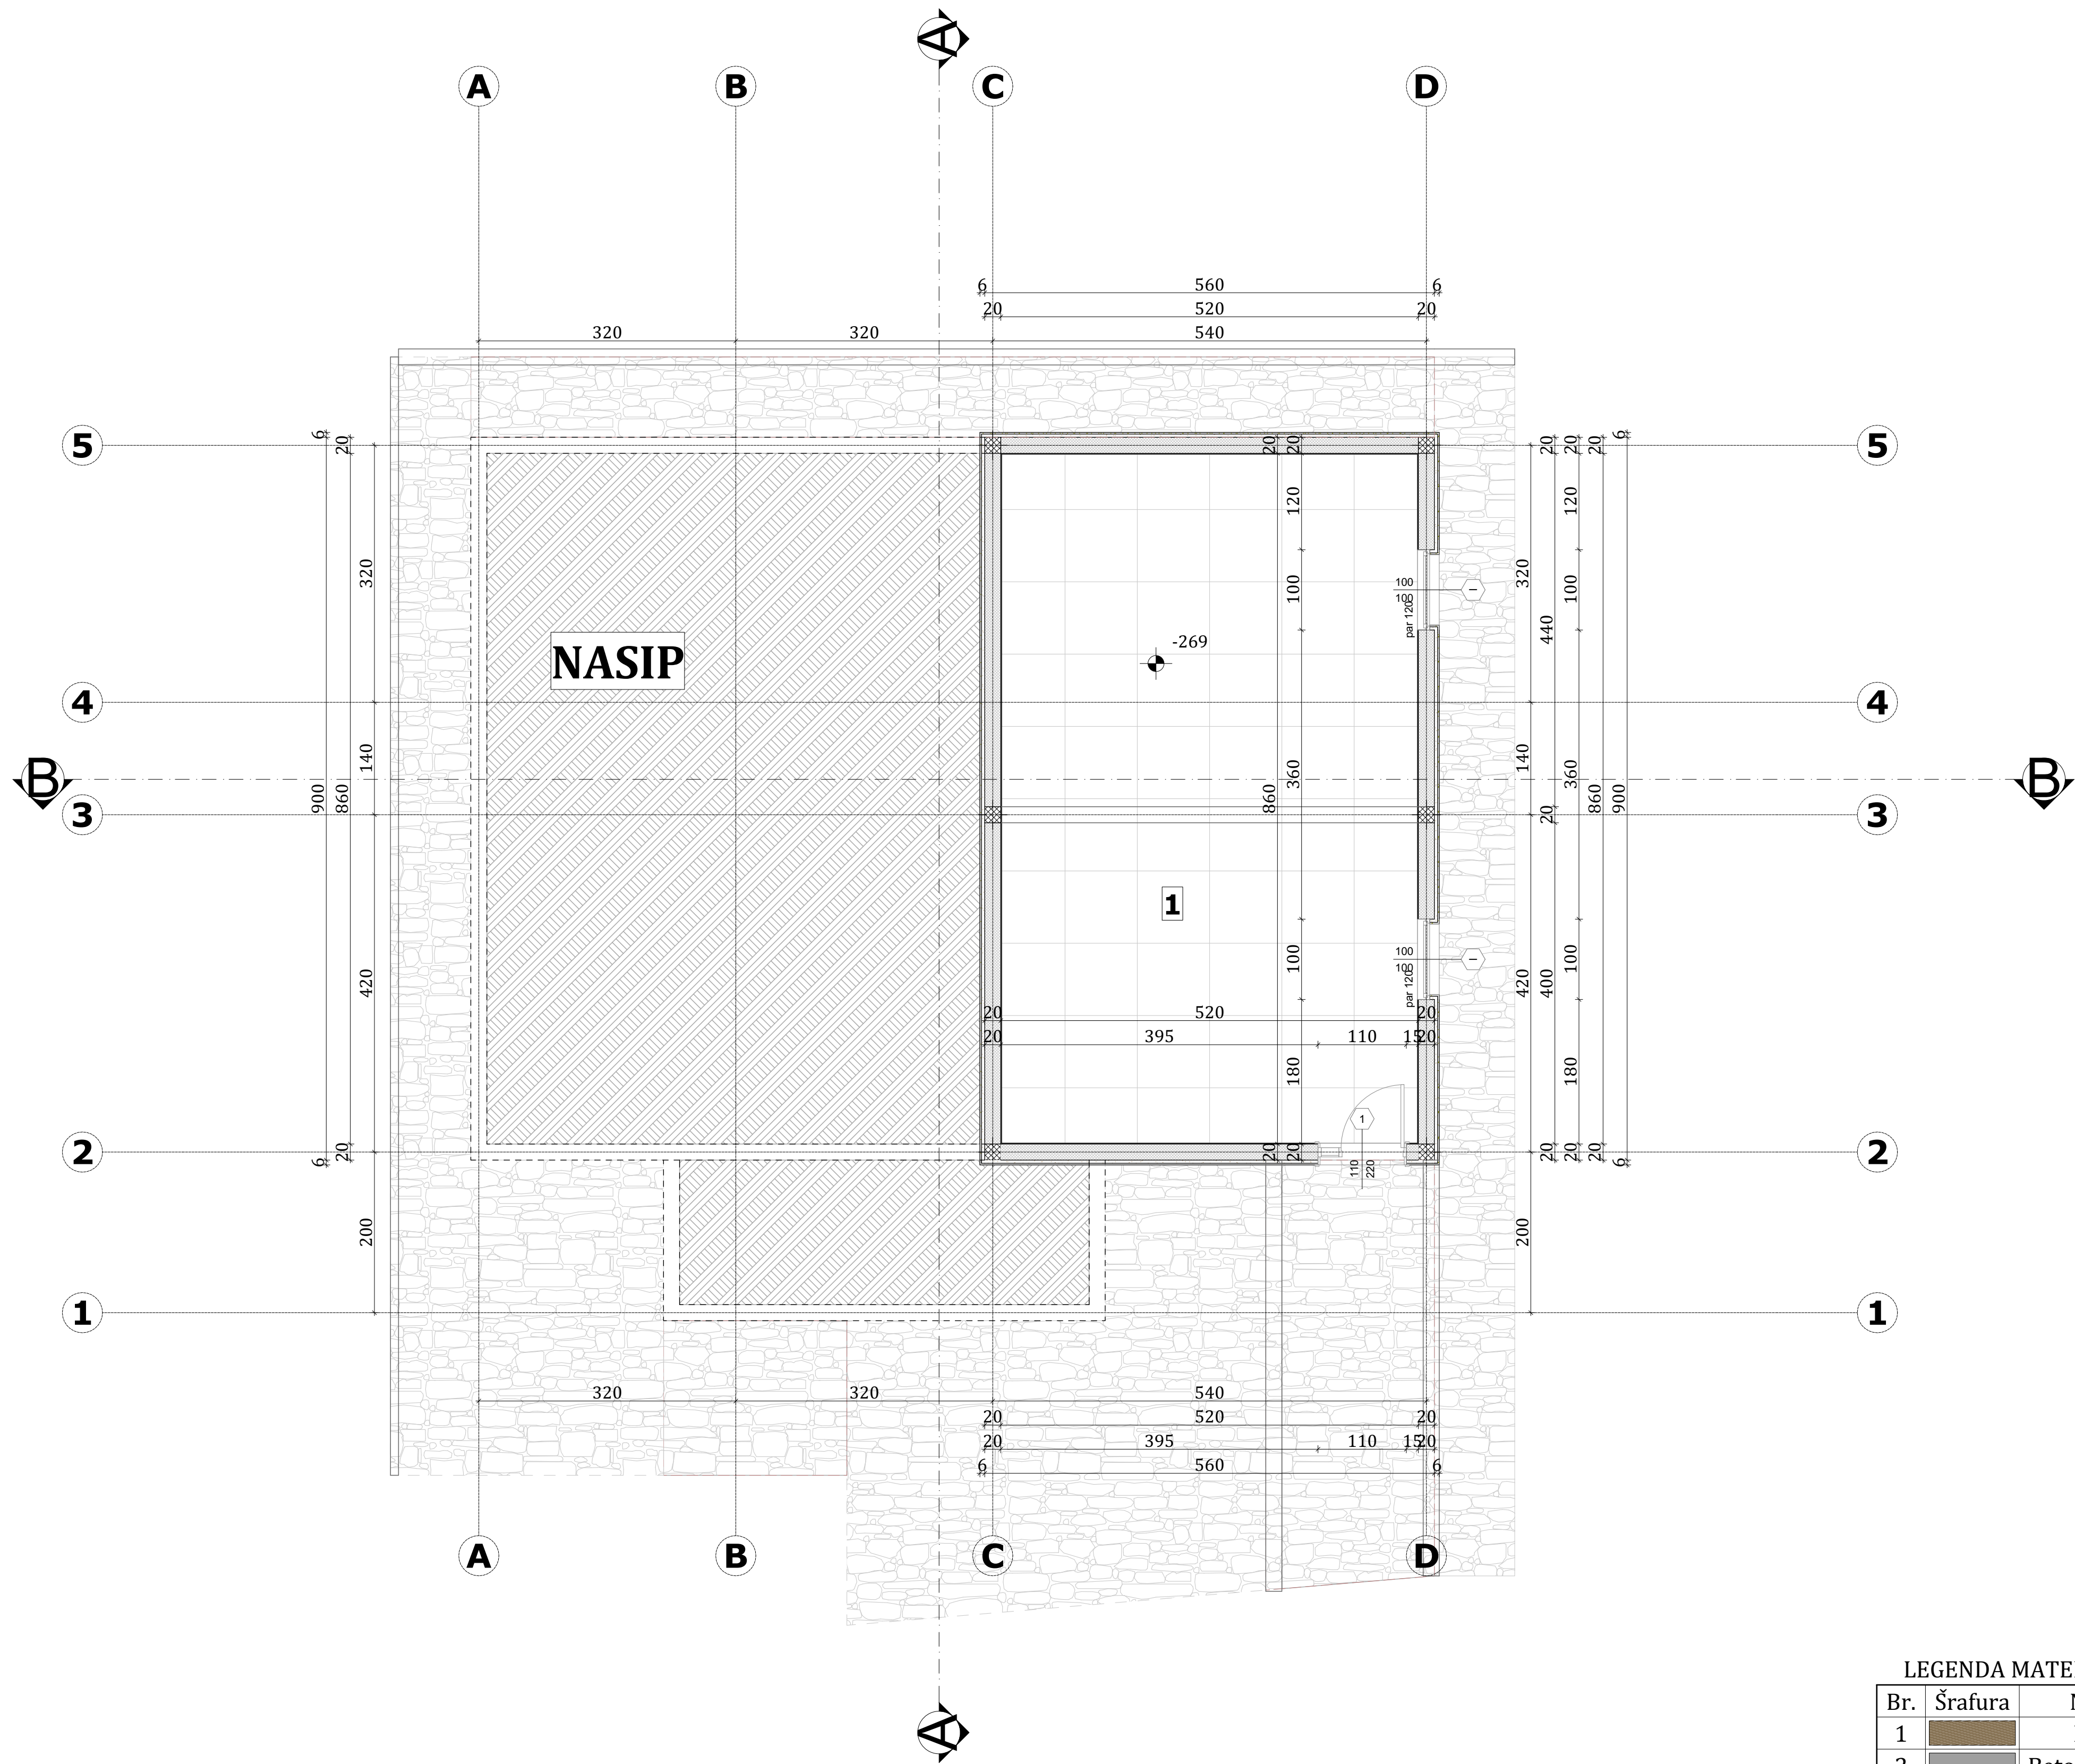


LEGENDA OZNAKA	
	-320 VISINSKE KOTE
	1 OZNAKA PROSTORIJE
	A LINIJA PRESEKA
	1 OSE

LEGENDA MATERIJALA:

Br.	Šrafura	Naziv
1		Drvo
2		Betonski blok
3		Giter blok
4		Izolacija
5		Zemlja
6		Behaton
7		Beton
8		Šljunak
9		Izolacija
10		Cigla

PREGLED NETO POVRŠINA				
No.	PROSTORIJA	P=m2	O=m	Pod
1	Ostava	44,44	27,50	keramika
UKUPNA NETO POVRŠINA		44,44		
UKUPNA BRUTO POVRŠINA		52,17		

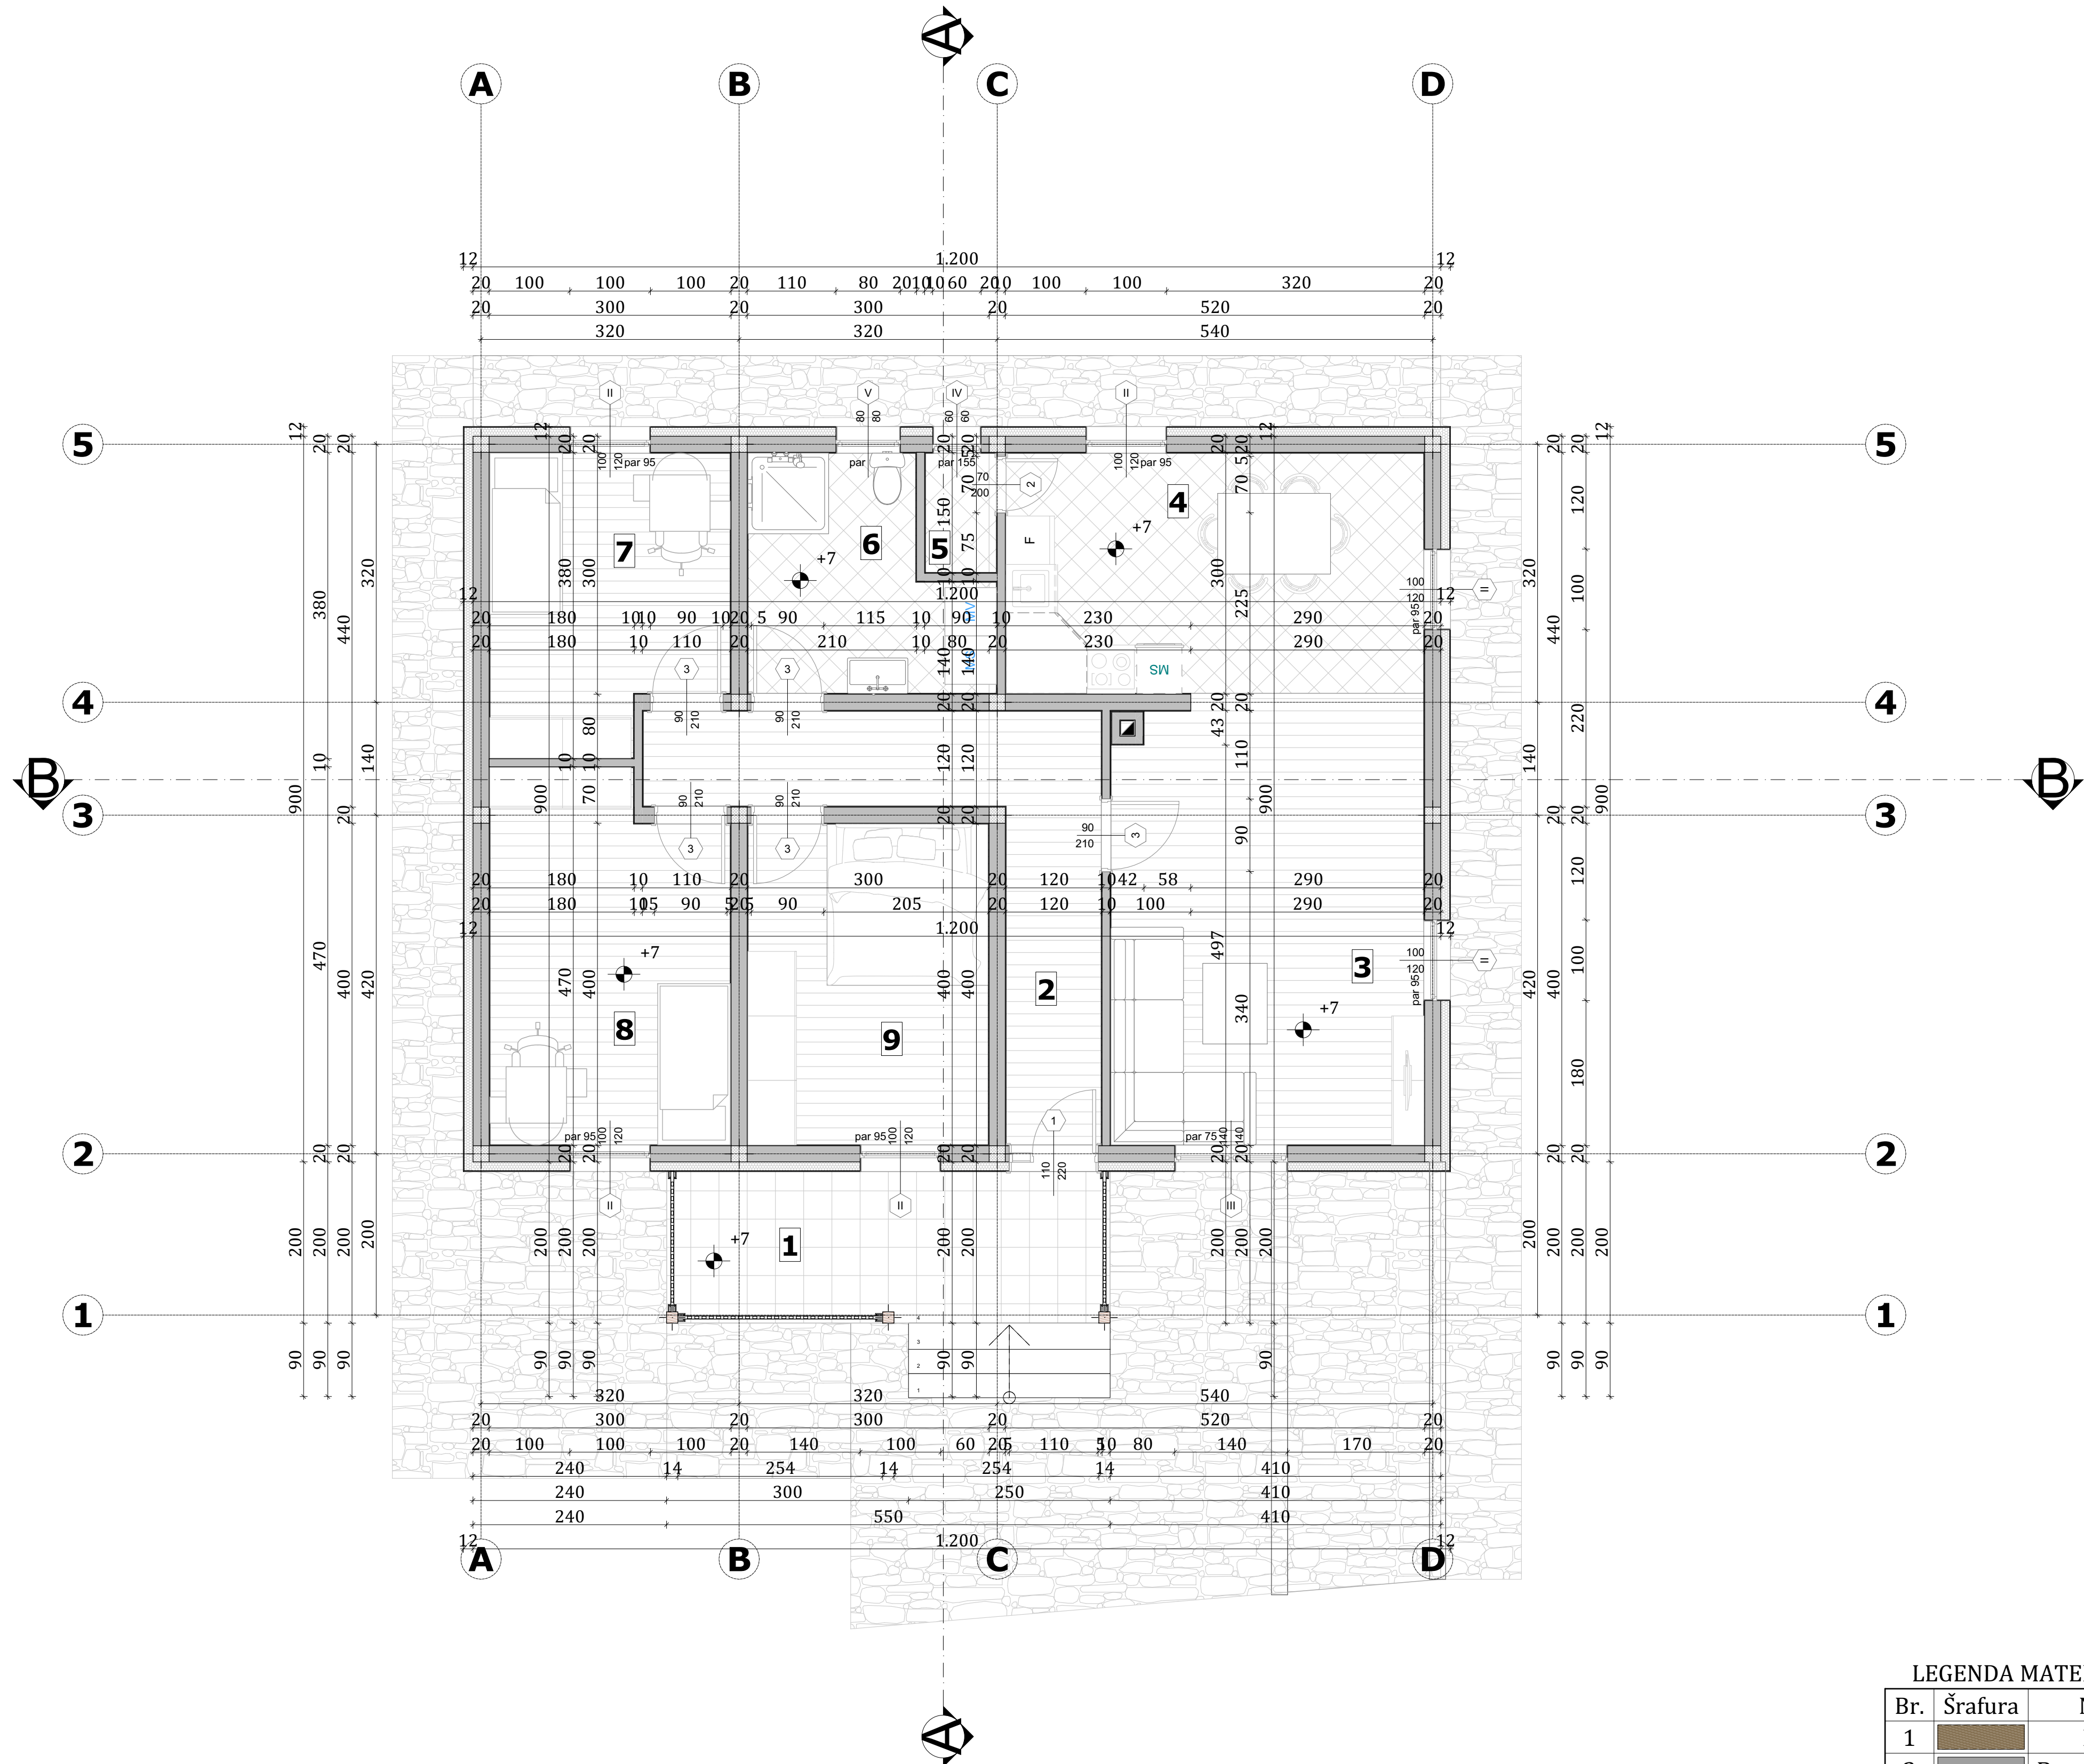


LEGENDA OZNAKA	
	-320 VISINSKE KOTE
	OZNAKA PROSTORIJE
	LINIJA PRESEKA
	OSE

LEGENDA MATERIJALA:

Br.	Šrafura	Naziv
1		Drvo
2		Betonski blok
3		Giter blok
4		Izolacija
5		Zemlja
6		Behaton
7		Beton
8		Šljunak
9		Izolacija
10		Cigla

PREGLED NETO POVRŠINA				
No.	PROSTORIJA	P=m2	O=m	Pod
1	Terasa	10,34	5,50	keramika
2	Hodnik	11,66	22,10	laminat
3	Dnevni boravak	21,34	18,95	laminat
4	Kuhinja i trpezarija	15,44	16,30	keramika
5	Ostava	1,30	4,70	keramika
6	Kupatilo	7,58	12,10	keramika
7	Spavaća soba 1	10,30	13,50	laminat
8	Spavaća soba 2	13,11	15,30	laminat
9	Spavaća soba 3	11,86	13,90	laminat
UKUPNA NETO POVRŠINA		102,93		
UKUPNA BRUTO POVRŠINA		123,44		

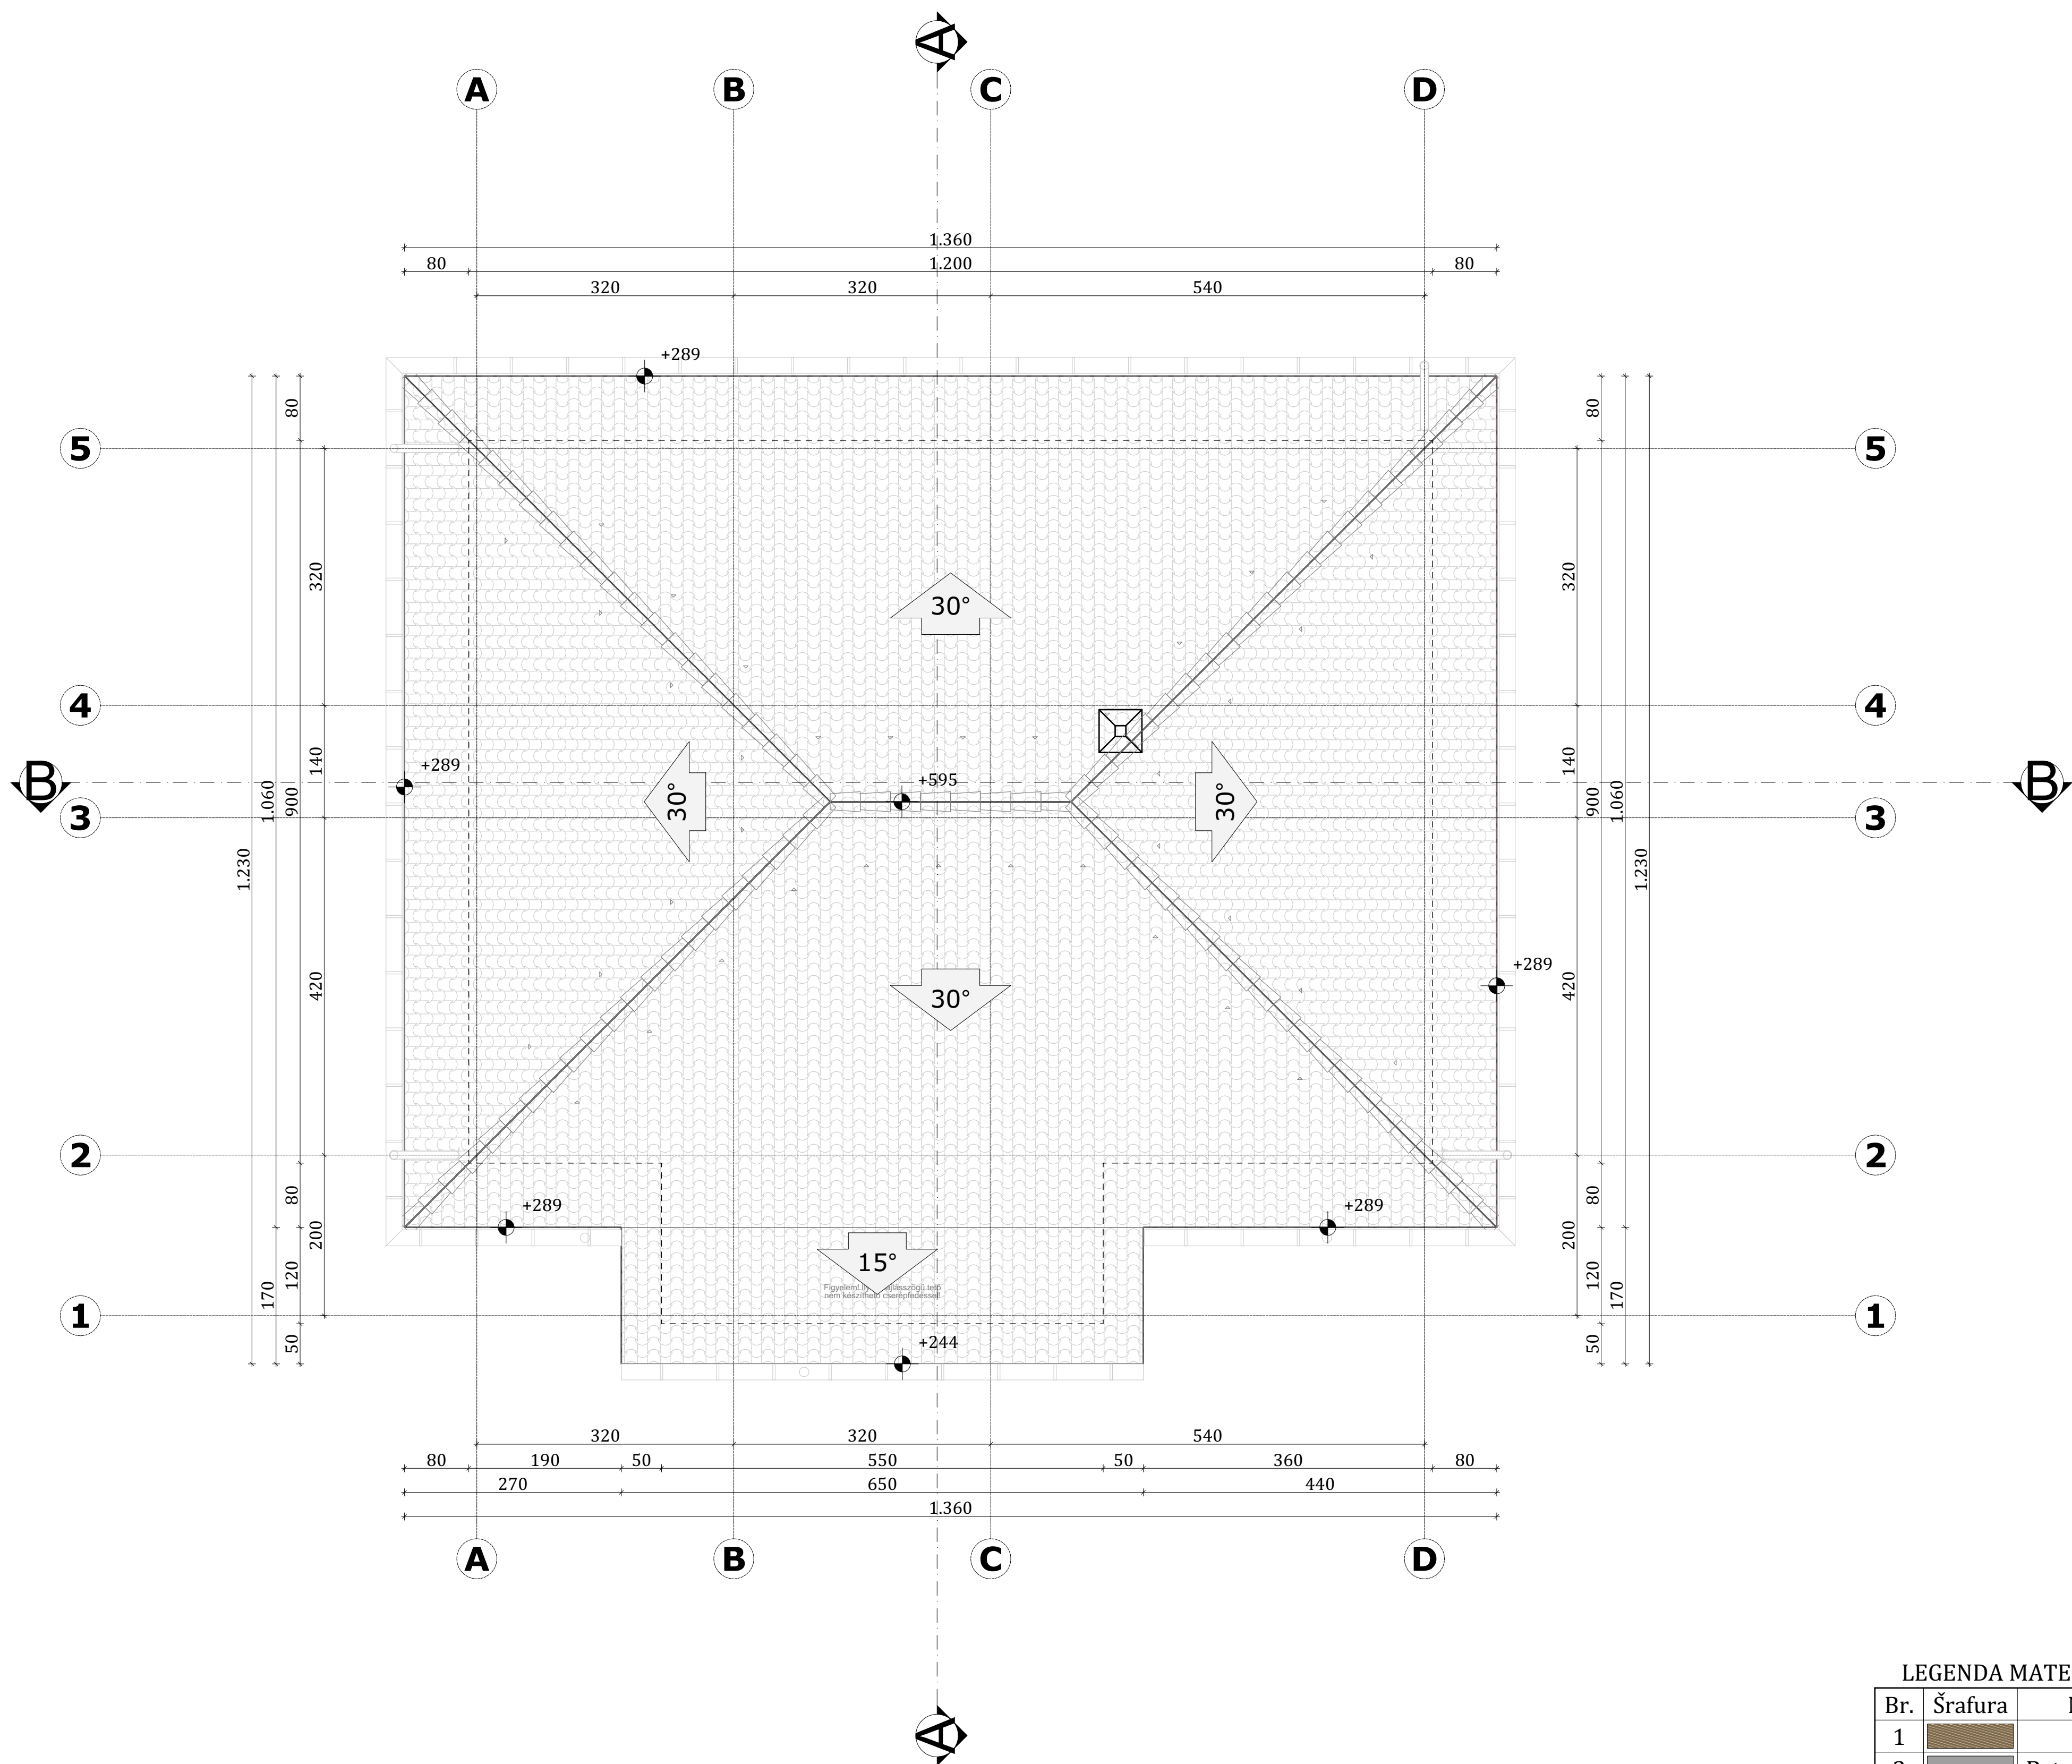

LEGENDA OZNAKA	
	VISINSKE KOTE
	OZNAKA PROSTORIJE
	LINIIJA PRESEKA
	OSE

LEGENDA MATERIJALA:

Br.	Šrafura	Naziv
1		Drvo
2		Betonski blok
3		Giter blok
4		Izolacija
5		Zemlja
6		Behaton
7		Beton
8		Šljunak
9		Izolacija
10		Cigla