


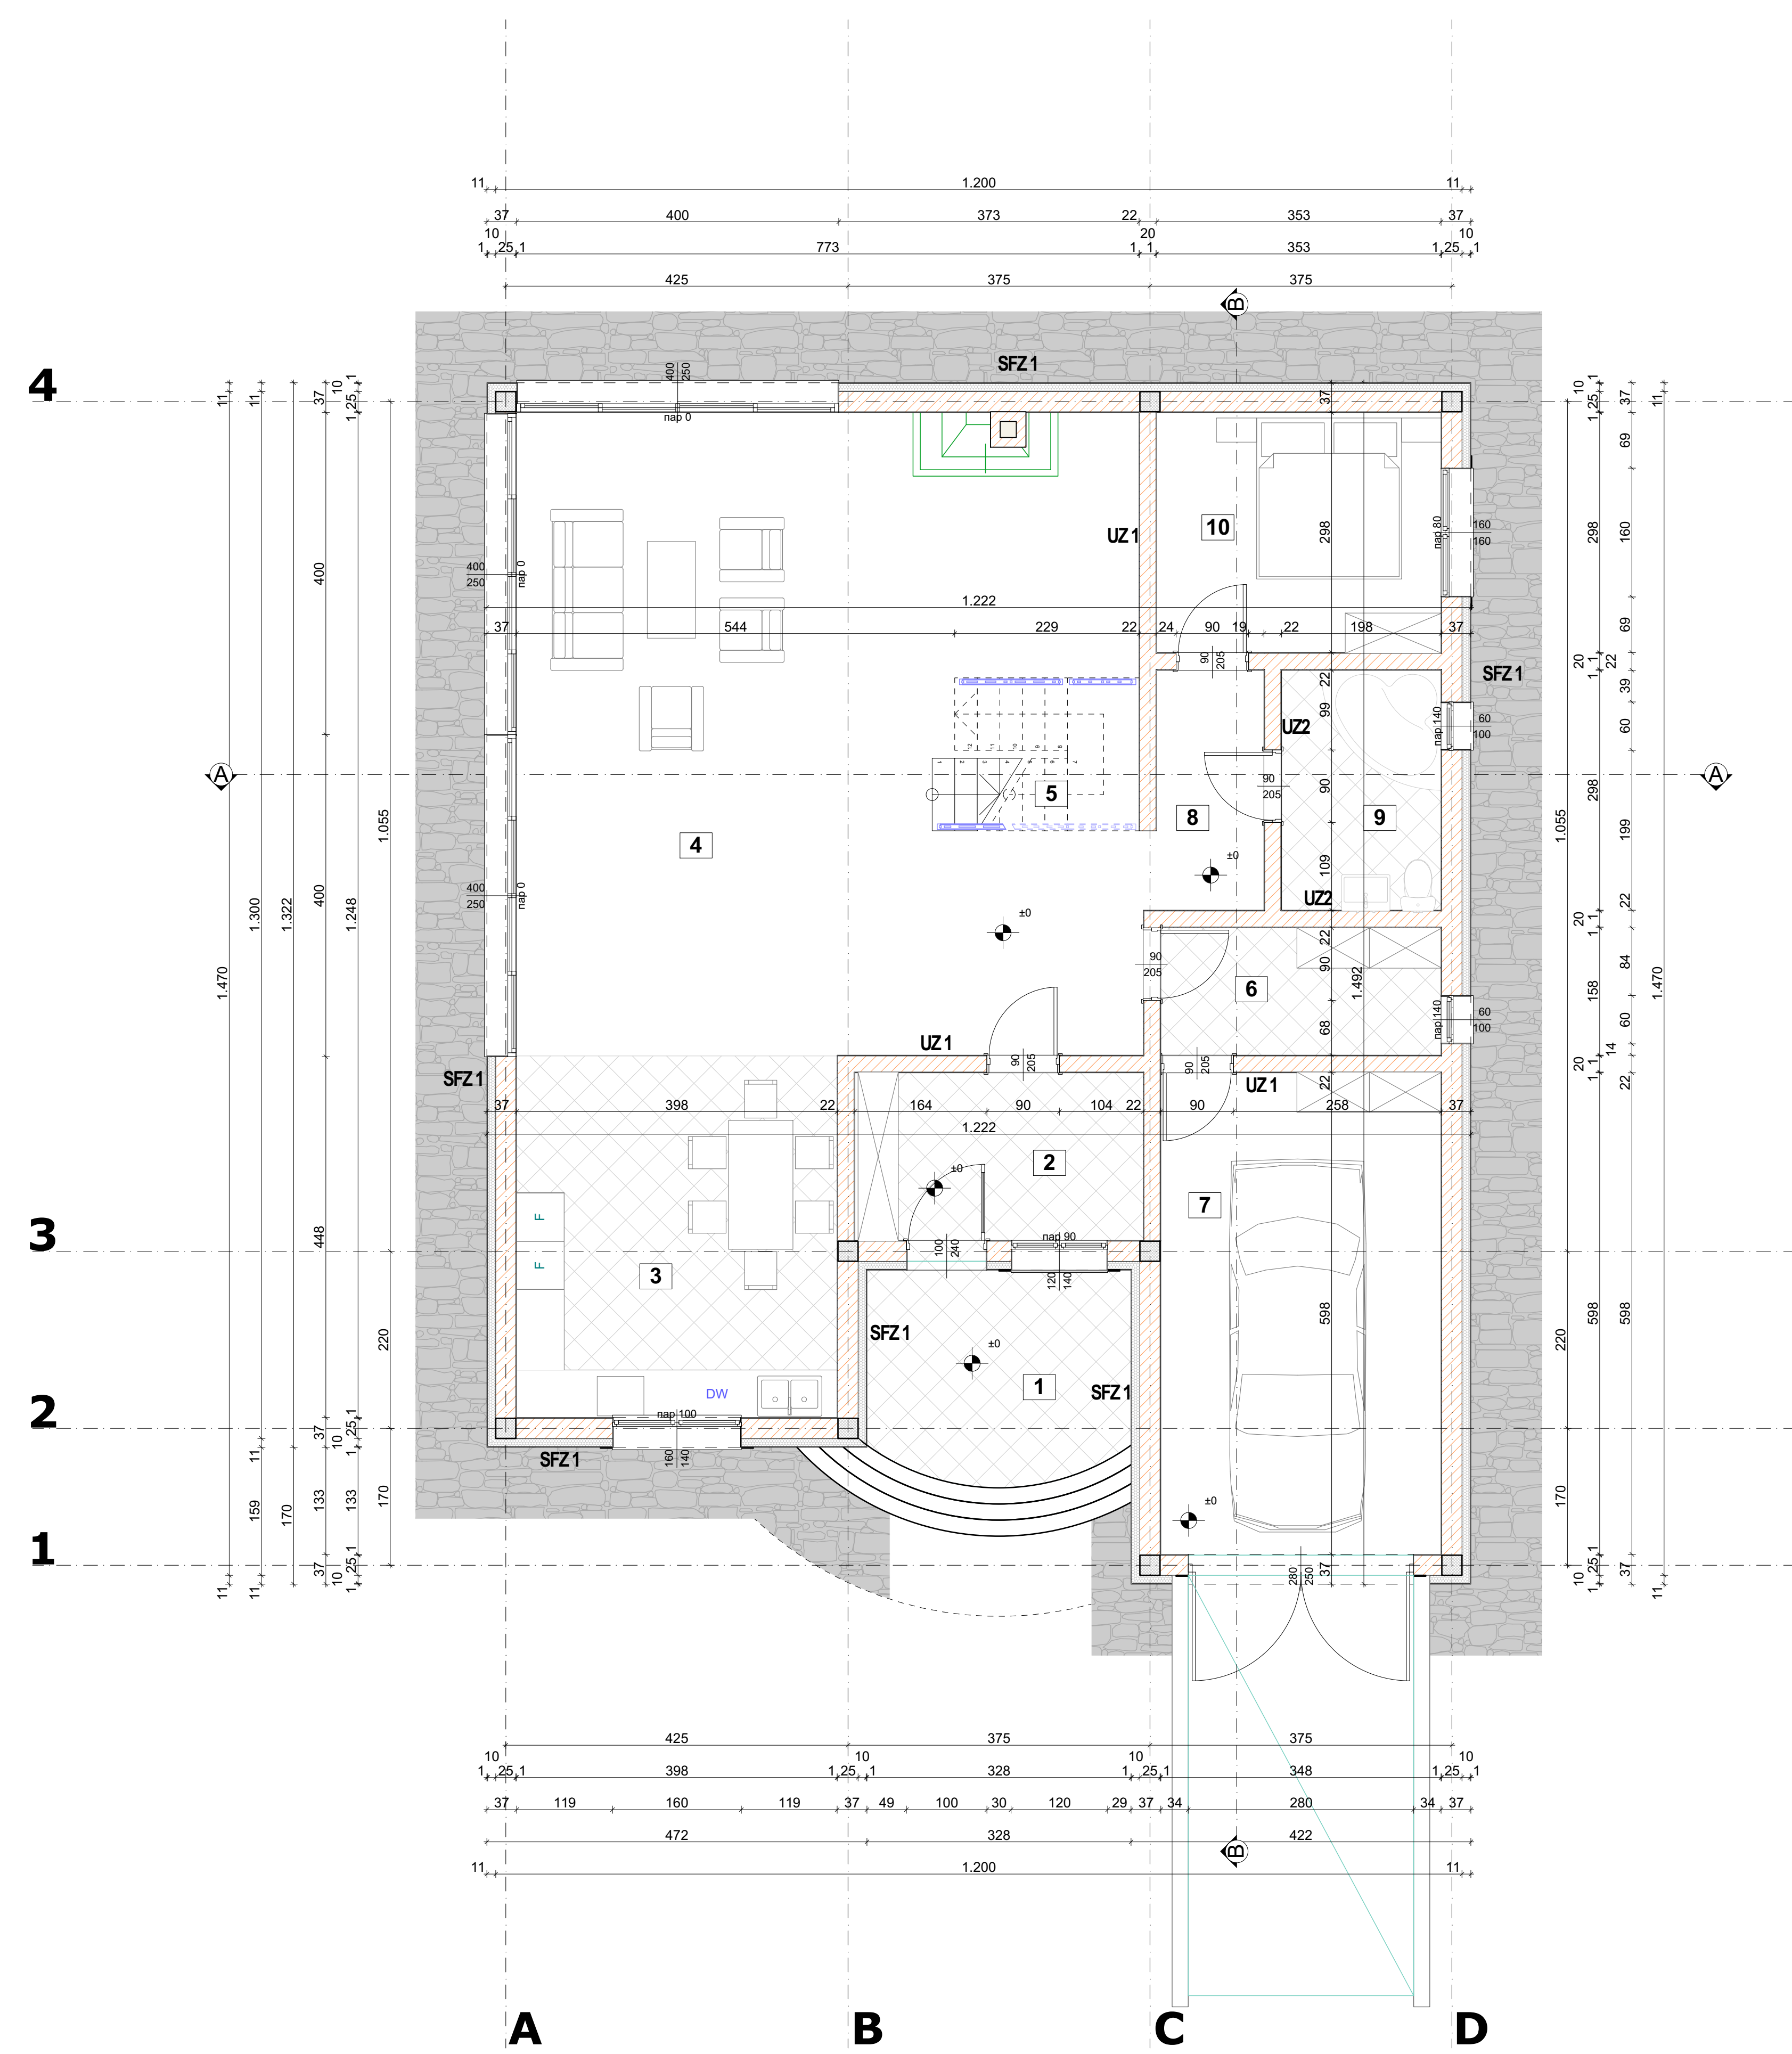

LEGENDA :

- FASADNI ZIDOV
- SFZ 1 - SPOLJAŠNJI ZID
- 1. malter1.00 cm
 - 2. GITER BLOK25.00 cm
 - 3. polistiren10.00 cm
 - 4. akrilni malter u boji1.00 cm
- UNUTRAŠNJI ZIDOV
- UZ 1 - PREGRADNI ZID
- 1. malter1.00 cm
 - 2. GITER BLOK20.00 cm
 - 3. malter1.00 cm
- UZ 2 - PREGRADNI ZID
- 1. malter1.00 cm
 - 2. GITER BLOK20.00 cm
 - 3. malter1.00 cm
 - 4. granitna keramika 1.00 cm
- PNT 2 - TEMELJNA PLOČA
- granitna keramika 1.00 cm
 - cementna košuljica 4.00 cm
 - polistiren 4.00 cm
 - betonska ploča 10.00 cm
 - hidroizolacija1.00 cm
 - mršavi beton 8.00 cm
 - nabijeni šijunak 50.00 cm
- MKS 2 - MEĐUSPRATNA KONS. sobe
- 1. parket2.20 cm
 - 2. cementna košuljica4.80 cm
 - 3. polietilenska folija0.02 cm
 - 4. tvrdopresovani polistiren4.00 cm
 - 5. AB ploča14.00 cm
 - 6. vazdušni prostor10.00 cm
 - 7. gips. kartonske ploče1.25 cm
- MKS 4 - MEĐUSPRATNA KONS. kupatila
- 1. granitna keramika1.20 cm
 - 2. hidroizolacija (premaz)0.20 cm
 - 3. cementna košuljica5-6.00 cm
 - 4. polietilenska folija0.02 cm
 - 5. tvrdopresovani polistiren3.00 cm
 - 6. AB ploča14.00 cm
 - 7. vazdušni prostor25.00 cm
 - 8. gips. kartonske ploče1.25 cm
- MKS 7 - MEĐUSPRATNA KONS. među podest
- 1. granitna keramika1.50 cm
 - 2. cementna košuljica4.00 cm
 - 3. beton15.00 cm
 - 4. malter2.00 cm
- MKS 8 - MEĐUSPRATNA KONS. terasa
- 1. granitna keramika 1.20 cm
 - 2. cementna košuljica 6.00 cm
 - 3. hidroizolacija 0.02 cm
 - 4. beton 20.00 cm
 - 5. akrilni malter 2.00 cm
- KROV
- K1 - KOSI KROV
- 1. crep2.00 cm
 - 2. folija P.P.V.N.0.02 cm
 - 3. daska2.40 cm
 - 4. krovna konstrukcija16.00 cm


PREGLED NETO POVRŠINA				
No.	PROSTORIJA	P=m2	O=m	Pod
1	Predulaz sa ulaznim stepeništem	10,97	7,90	keramika
2	Hodnik 1	7,45	11,30	keramika
3	Kuhinja sa trpezarijom	17,91	13,00	keramika
4	Dnevni boravak	57,15	26,15	parket
5	Stepenište za potkrovlje	4,46	1,90	drvena obloga
6	Ostava	5,50	10,10	keramika
7	Garaža	20,81	18,90	keramika
8	Hodnik 2	3,96	7,60	parket
9	Kupatilo	5,90	9,90	keramika
10	Spavaća soba	10,52	13,00	parket
UKUPNA NETO POVRŠINA				144,63
UKUPNA BRUTO POVRŠINA				166,84

4

3

2

1

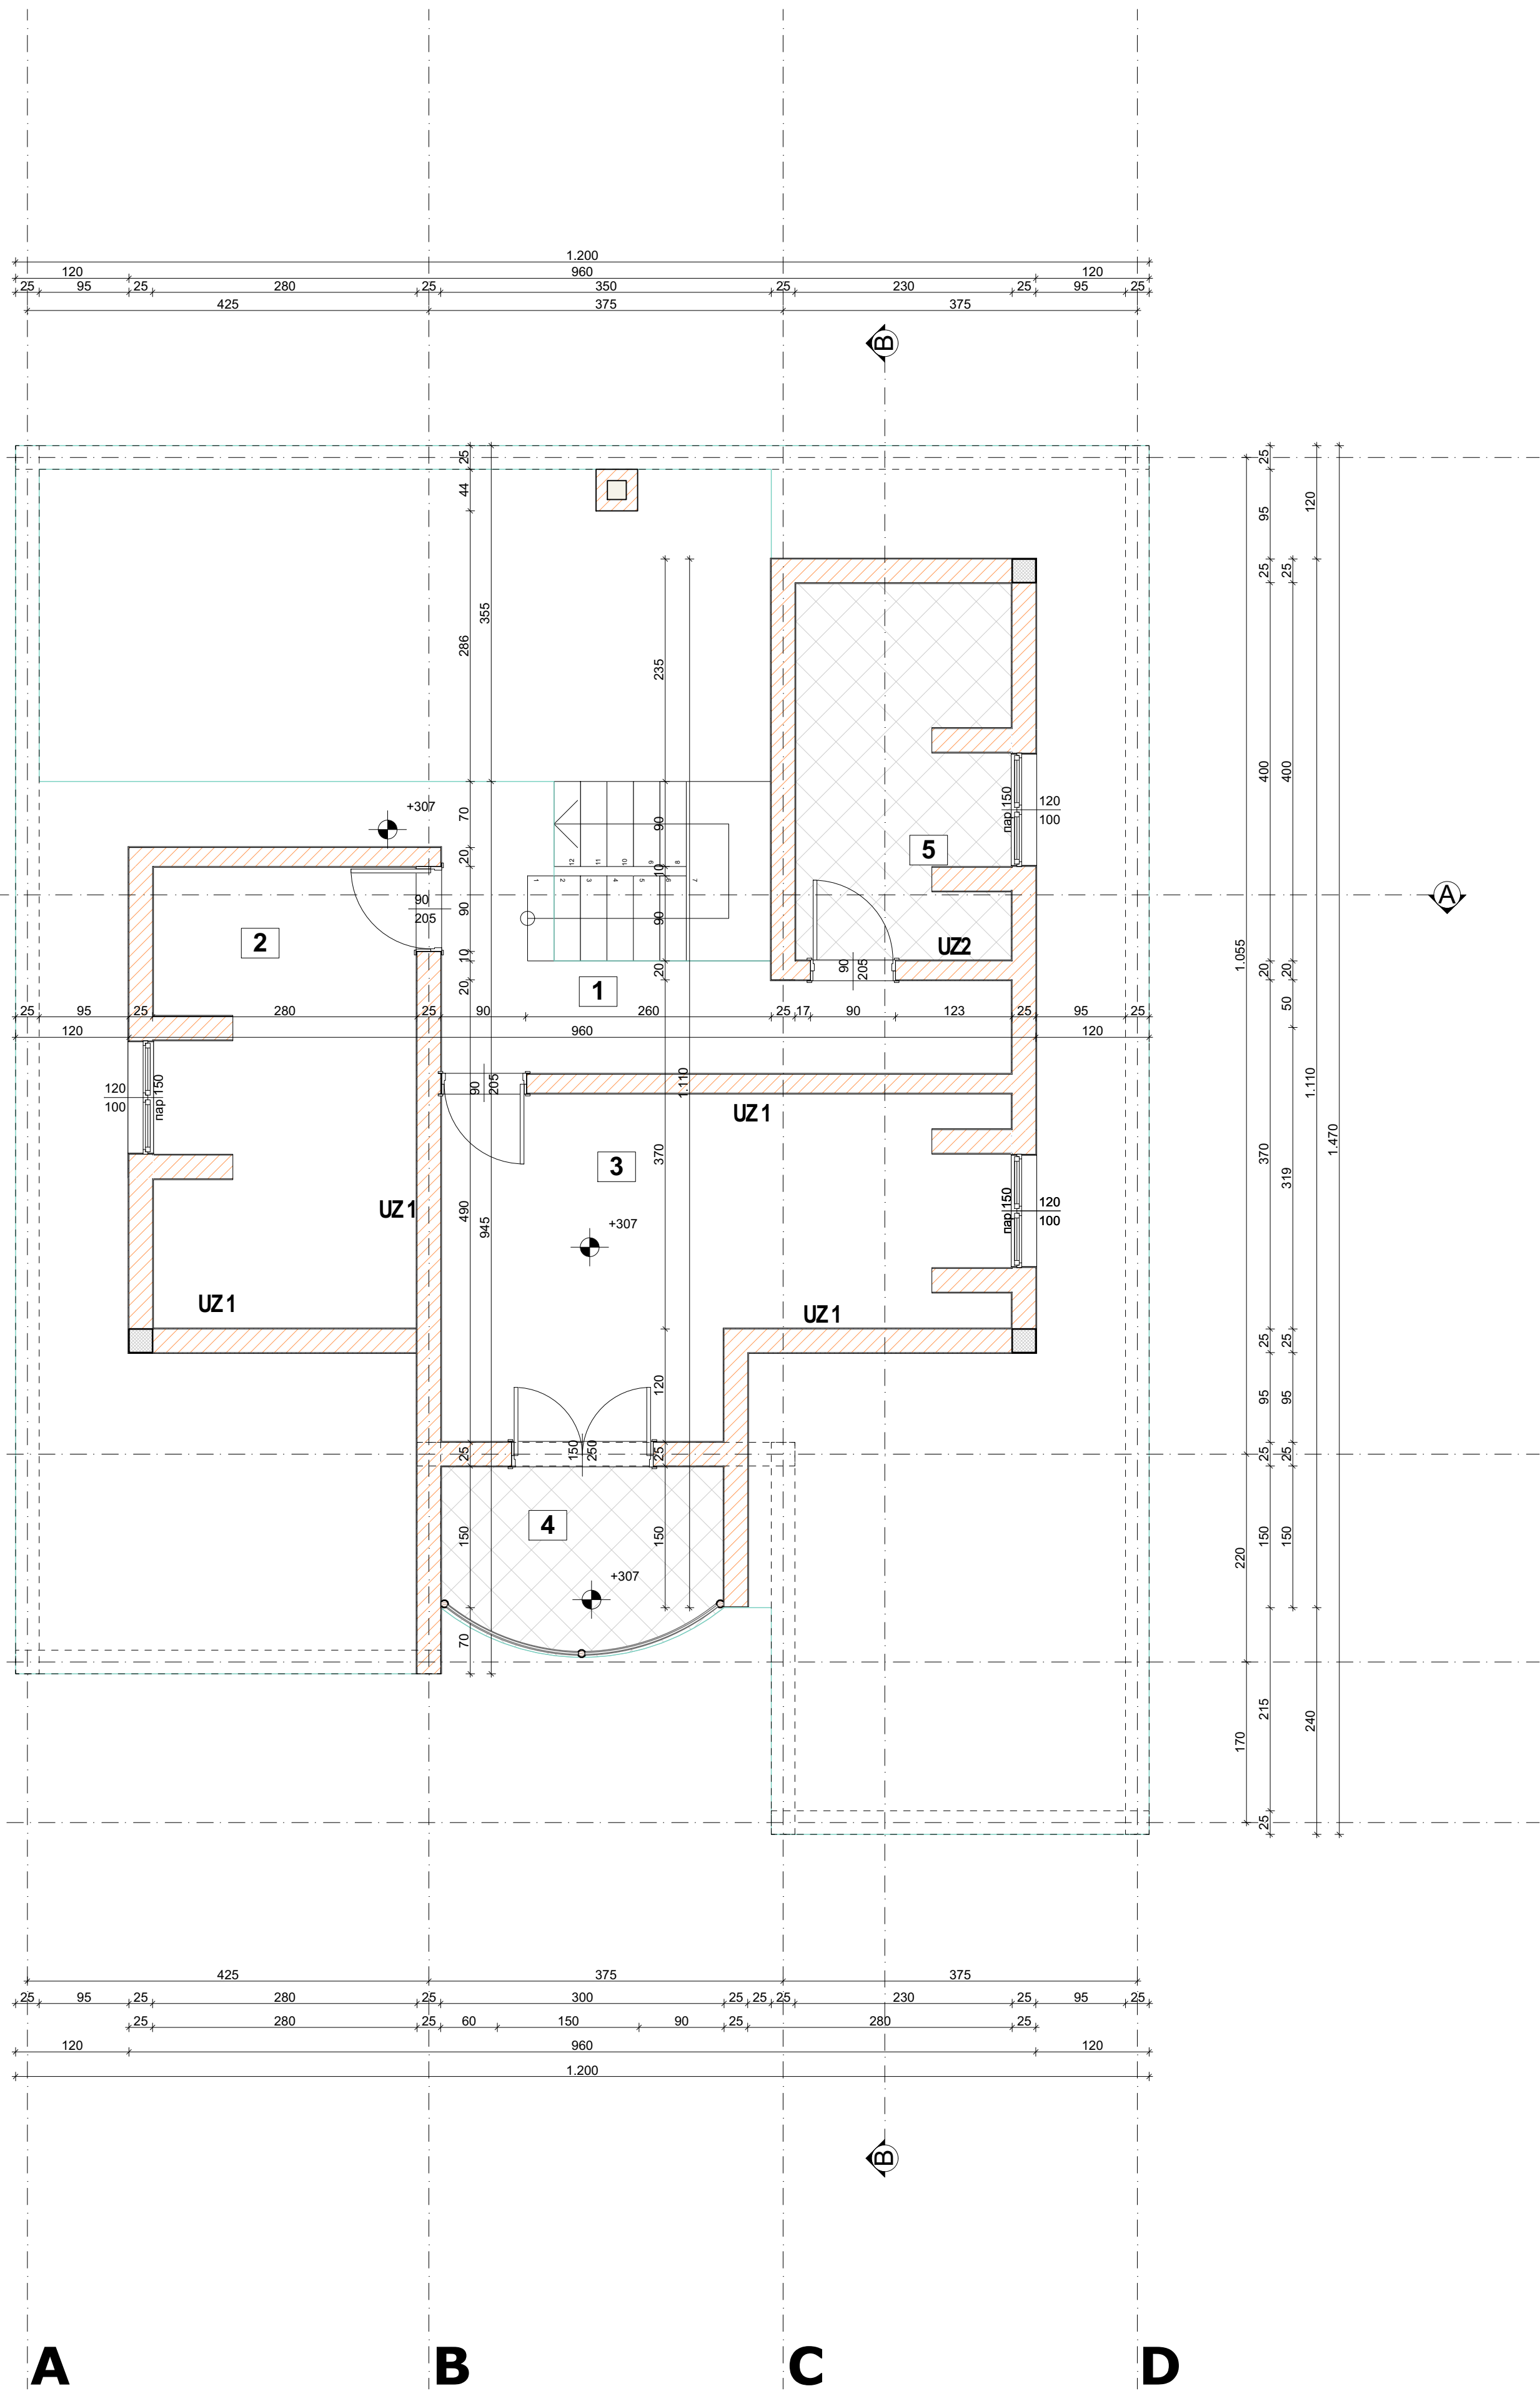

LEGENDA :

FASADNI ZIDOV

SFZ 1 - SPOLJAŠNJI ZID

- 1. malter1.00 cm
- 2. GITER BLOK25.00 cm
- 3. polistiren10.00 cm
- 4. akrilni malter u boji1.00 cm

UNUTRAŠNJI ZIDOV

UZ 1 - PREGRADNI ZID

- 1. malter1.00 cm
- 2. GITER BLOK20.00 cm
- 3. malter1.00 cm

UZ 2 - PREGRADNI ZID

- 1. malter1.00 cm
- 2. GITER BLOK20.00 cm
- 3. malter1.00 cm
- 4. granitna keramika1.00 cm

PNT 2 - TEMELJNA PLOČA

- granitna keramika1.00 cm
- cementna košuljica4.00 cm
- polistiren4.00 cm
- betonska ploča10.00 cm
- hidroizolacija1.00 cm
- mršavi beton8.00 cm
- nabijeni šljunak50.00 cm

MKS 2 - MEĐUSPRATNA KONS. sobe

- 1. parket2.20 cm
- 2. cementna košuljica4.80 cm
- 3. polietilenska folija0.02 cm
- 4. tvrdopresovani polistiren4.00 cm
- 5. AB ploča14.00 cm
- 6. vazdušni prostor10.00 cm
- 7. gips. kartonske ploče1.25 cm

MKS 4 - MEĐUSPRATNA KONS. kupatila

- 1. granitna keramika1.20 cm
- 2. hidroizolacija (premaz)0.20 cm
- 3. cementna košuljica5-6.00 cm
- 4. polietilenska folija0.02 cm
- 5. tvrdopresovani polistiren3.00 cm
- 6. AB ploča14.00 cm
- 7. vazdušni prostor25.00 cm
- 8. gips. kartonske ploče1.25 cm

MKS 7 - MEĐUSPRATNA KONS. među podest

- 1. granitna keramika1.50 cm
- 2. cementna košuljica4.00 cm
- 3. beton15.00 cm
- 4. malter2.00 cm

MKS 8 - MEĐUSPRATNA KONS. terasa

- 1. granitna keramika1.20 cm
- 2. cementna košuljica6.00 cm
- 3. hidroizolacija0.02 cm
- 4. beton20.00 cm
- 5. akrilni malter2.00 cm

KROV

K1 - KOSI KROV

- 1. crep2.00 cm
- 2. folija P.P.V.N.0.02 cm
- 3. daska2.40 cm
- 4. krovna konstrukcija16.00 cm

PREGLED NETO POVRŠINA

No.	PROSTORIJA	P=m2	O=m	Pod
1	Hodnik	8,90	18,30	parket
2	Spavaća soba 1	13,24	19,00	parket
3	Spavaća soba 2	18,05	22,75	parket
4	Terasa	5,52	6,25	keramika
5	Kupatilo	8,63	15,90	keramika

UKUPNA NETO POVRŠINA

54,34

UKUPNA BRUTO POVRŠINA

161,43

4

3

2

1

